
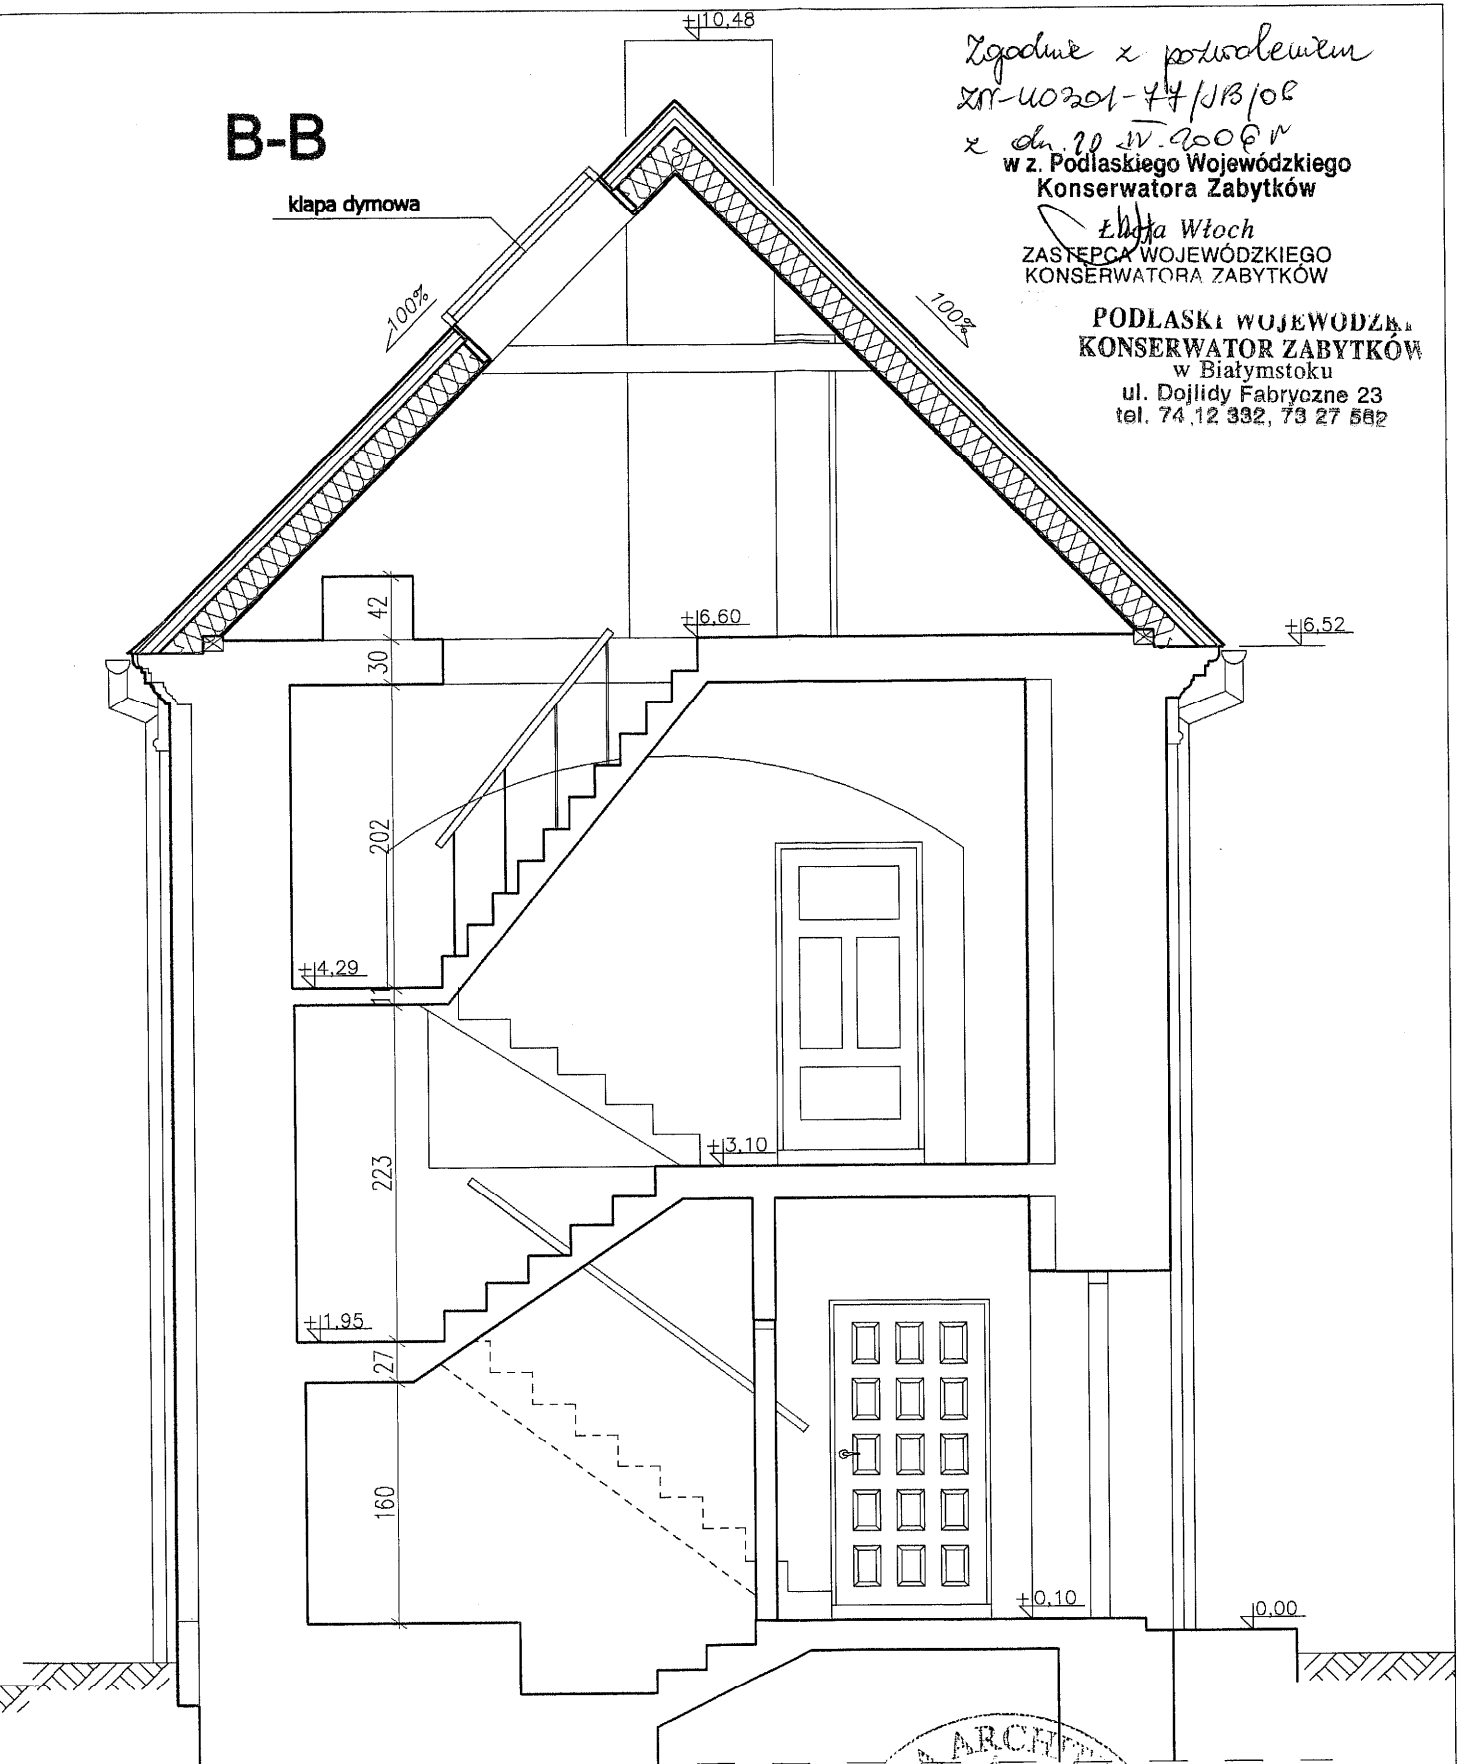


C-C

B-B

Zgodnie z pozwoleniem
nr-40301-44/13/06
z dn. 20.04.2006 r.
w z. Podlaskiego Wojewódzkiego
Konserwatora Zabytków
Elżbieta Włoch
ZASTĘPCA WOJEWÓDZKIEGO
KONSERWATORA ZABYTKÓW

PODLASKI WOJEWÓDZKI
KONSERWATOR ZABYTKÓW
w Białymstoku
ul. Dojlidy Fabryczne 23
tel. 74 12 332, 73 27 582

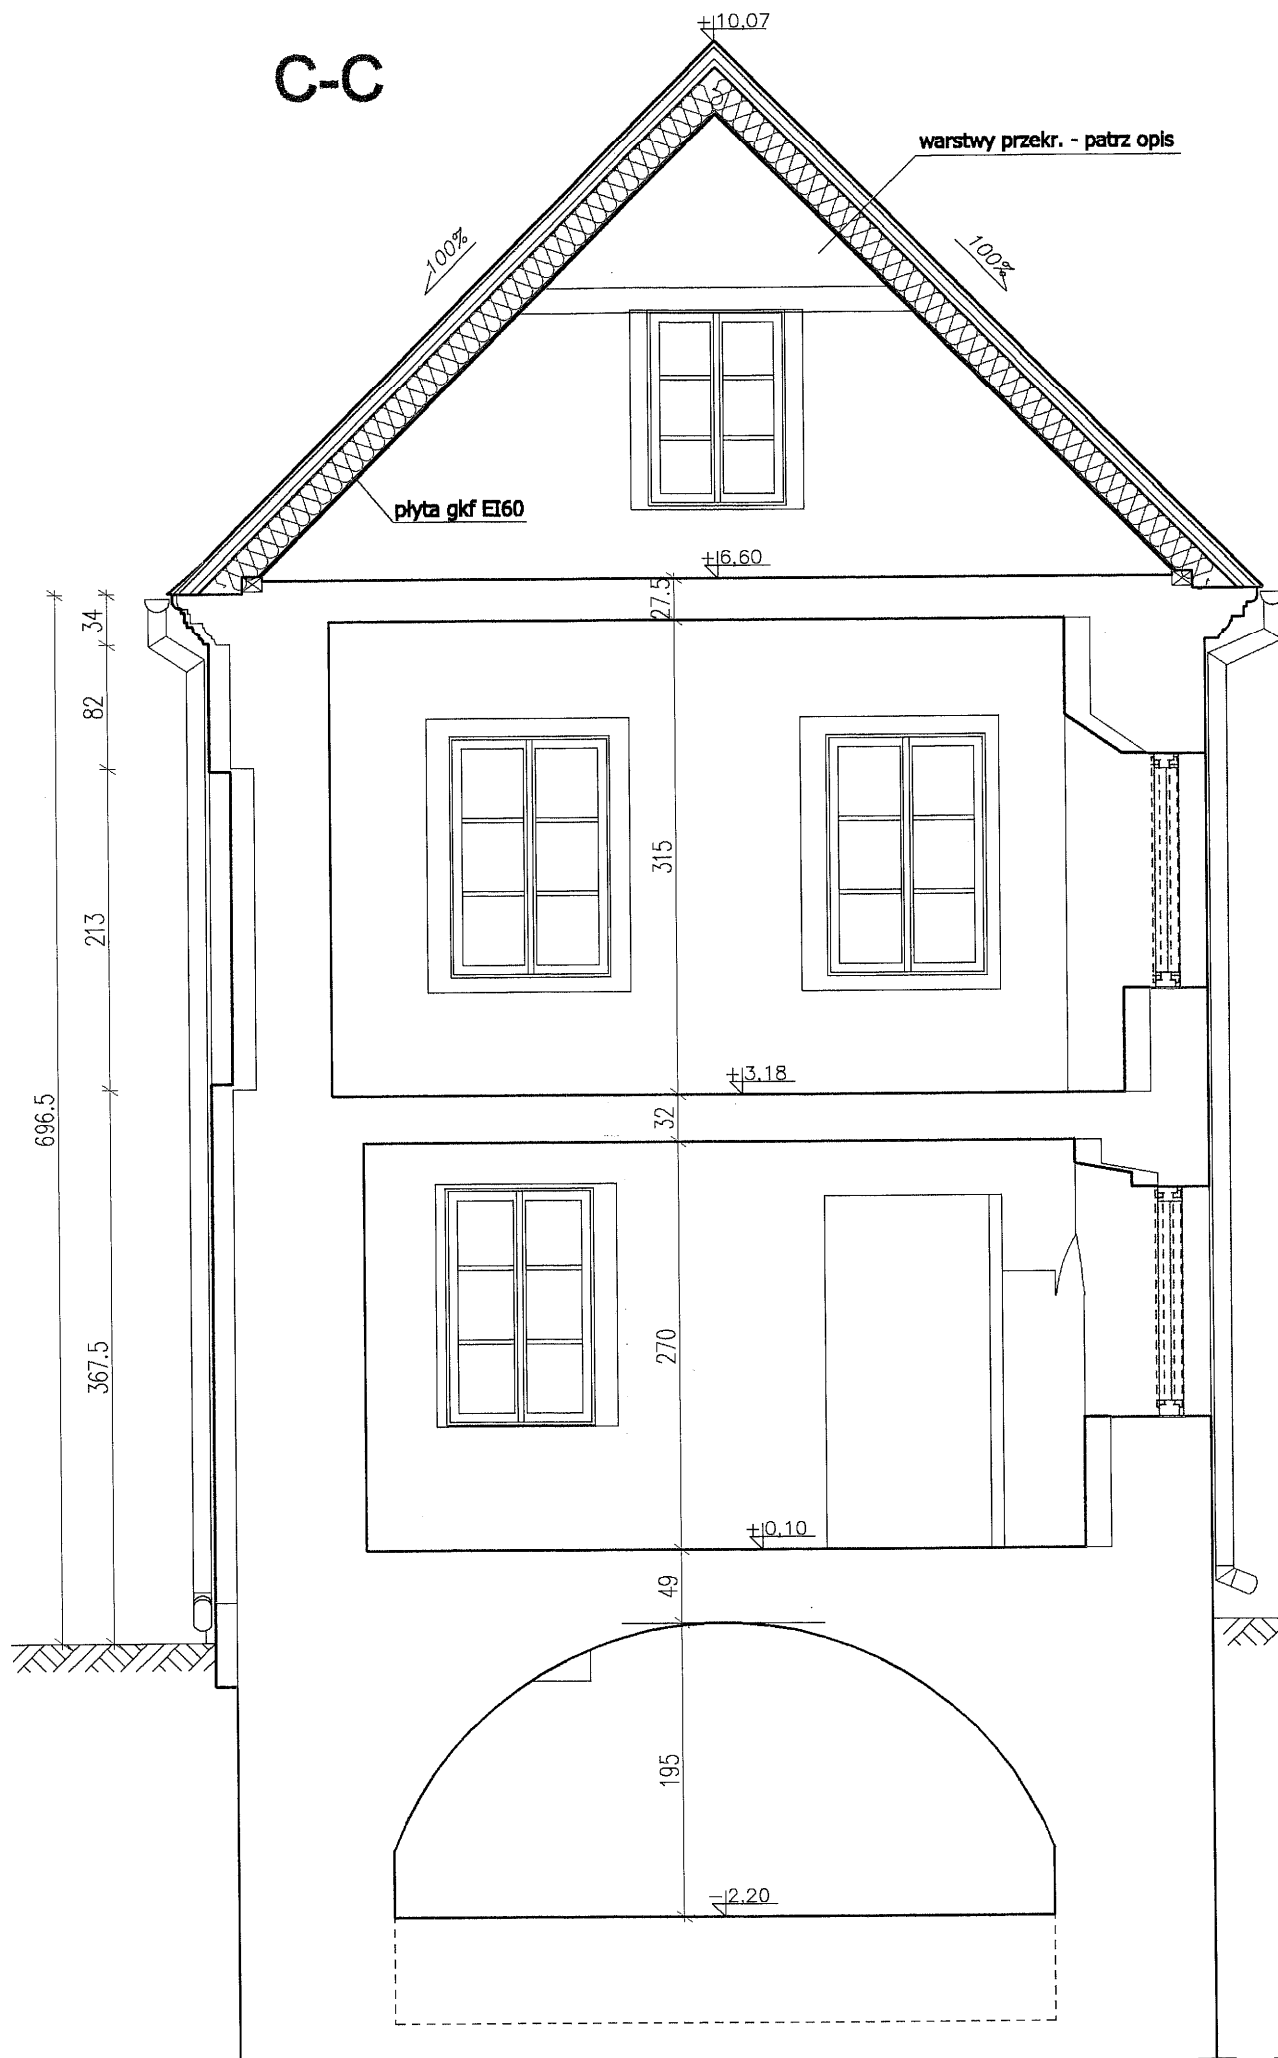

Uwaga: część graficzną rozpatrywać łącznie z częścią opisową

OZNACZENIA

	ELEMENTY ISTNIEJĄCE
	ELEMENTY DO DEMONTAŻU, WYBURZENIA
	ELEMENTY PROJEKTOWANE, ZAMUROWANIA

Urząd Miejski w Tykocinie, ul. Złota 2

ARCHITEKTURA
KONSTRUKCJE
WNĘTRZA

AUTORSKIE STUDIO PROJEKTÓW
Beata Świątniewicz-Marek Świątniewicz
19-301 Białystok, Mrozy Wielkie 38a
tel/fax: 085 67 65 006

Terminomodernizacja obiektu użyteczności publicznej w Tykocinie: Urzędu Miejskiego przy ulicy Złotej 2 i placu Czerwonego 2 na działkach nr. ewidencyj. gnd. 1833/6, 1816/1, 1816/2, 1456/2, 1835 oraz 1478

INWESTOR: Urząd Miejski w Tykocinie, ul. Złota 2

PROJEKTANT: arch. Beata Świątniewicz

OPRACOWANIE: Arkadiusz Łukaszewski

UM

DATA: 01.2006

SKALA: 1:50

BRANŻA: arch

NR: 8

przekroje B-B, C-C

DOCUMENTACJA OBRÓBKOWA PRZEM. AUTORSKIM / NO.1 DZ.1/24.2007.23 2007.02.24 / FOTOWANIE I WYKORZYSTANIE BEZ ZGODY AUTORA PROJEKTU ZABRONIONE