

TYKOCIN

DZ.1396


SZKIC SYTUACYJNY

modernizacja oczyszczalni ścieków w Tykocinie przy ul. Holendry
nr geod. dz. 1396

Legenda

- OBIEKT Nr 1 Budynek wielofunkcyjny
2 ——— zlewni ścieków
3 ——— Przepompownia
4 ——— Reaktor biologiczny

OBIEKT	BUDYNEK TECHNOLOGICZNY montaż prasy do osadu			
ADRES	Tykocin dz. nr 1396 gm. Tykocin			
TYTUŁ rys.	Szkic sytuacyjny	SKALA rys 1 : 500	branża sanitarna	Nr rys. 1
PROJEKTANT: inż. Tadeusz Wyszczkowski specjalność instalacyjno-inżynier		NR UPRAWNIEN BŁ/189/91	Podpis : Data: 01.10.2013	

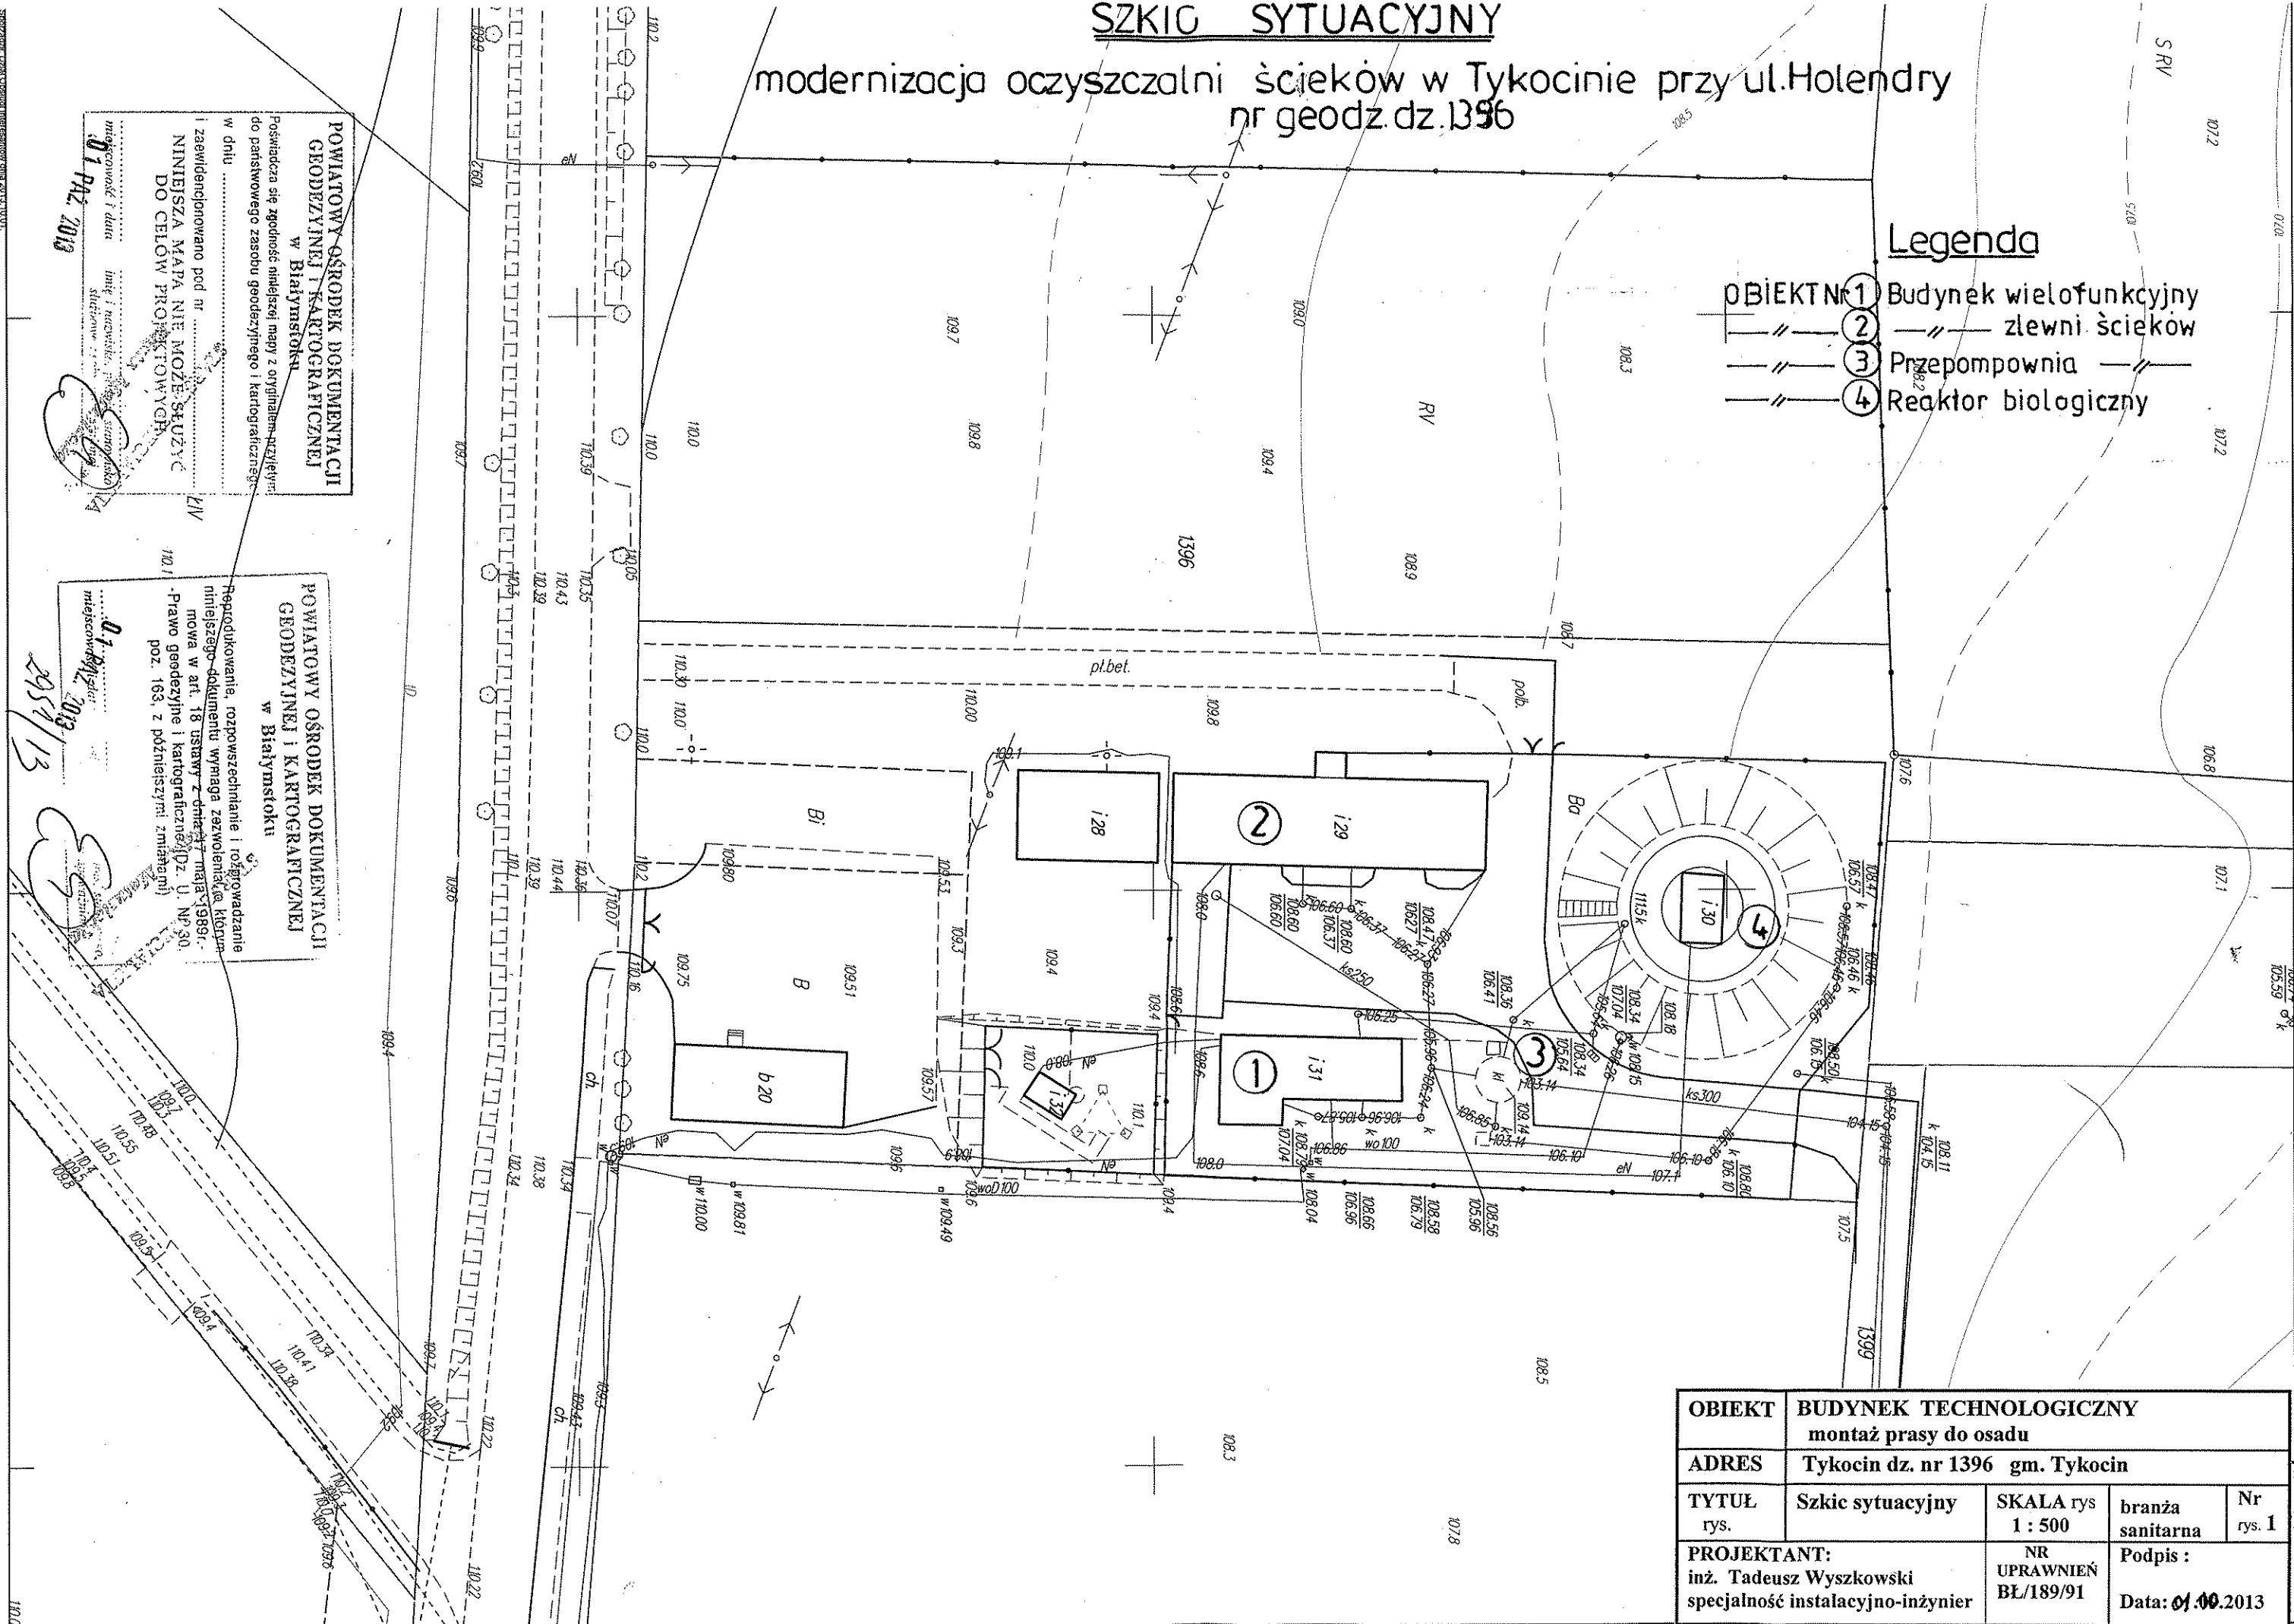

POWIATOWY OŚRODEK DOKUMENTACJI
GEODEZYJNEJ I KARTOGRAFICZNEJ
w Białymstoku

Posiadać się zgodność niniejszej mapy z oryginalną przesyłaną
do państwowego zasobu geodezyjnego i kartograficznego
w dniu

I zaświadczono pod nr
NINIEJSZA MAPA NIE MOŻE SŁUżyć
DO CEŁÓW PROMIENIOWYCH

01 PAZ 2013

POWIATOWY OŚRODEK DOKUMENTACJI
GEODEZYJNEJ I KARTOGRAFICZNEJ
w Białymstoku

Nieprodukowanie, rozpowszechnianie i rozprowadzanie
niniejszego dokumentu wymaga zezwolenia, którego
mowa w art. 18 ustawy z dnia 17 maja 1989 r.
Prawo geodezyjne i kartograficzne (Dz. U. Nr 30,
poz. 163, z późniejszymi zmianami)

01 PAZ 2013


2954/13

RZUT PRZYZIEMIA

1:50

- 1 Prasa ślimakowa
- 2 Zespół odzysk wody
- 2 Zespół przygotowania pól.
- 3 Urządzenie do higienizacji
- 4 Pompa osadów
- 5 Mieszacz statyczny
- 6 Sprężarka
- 7 Przenośnik ślimakowy

- 8 Szafa sterująca
- 9 Kontener na osad

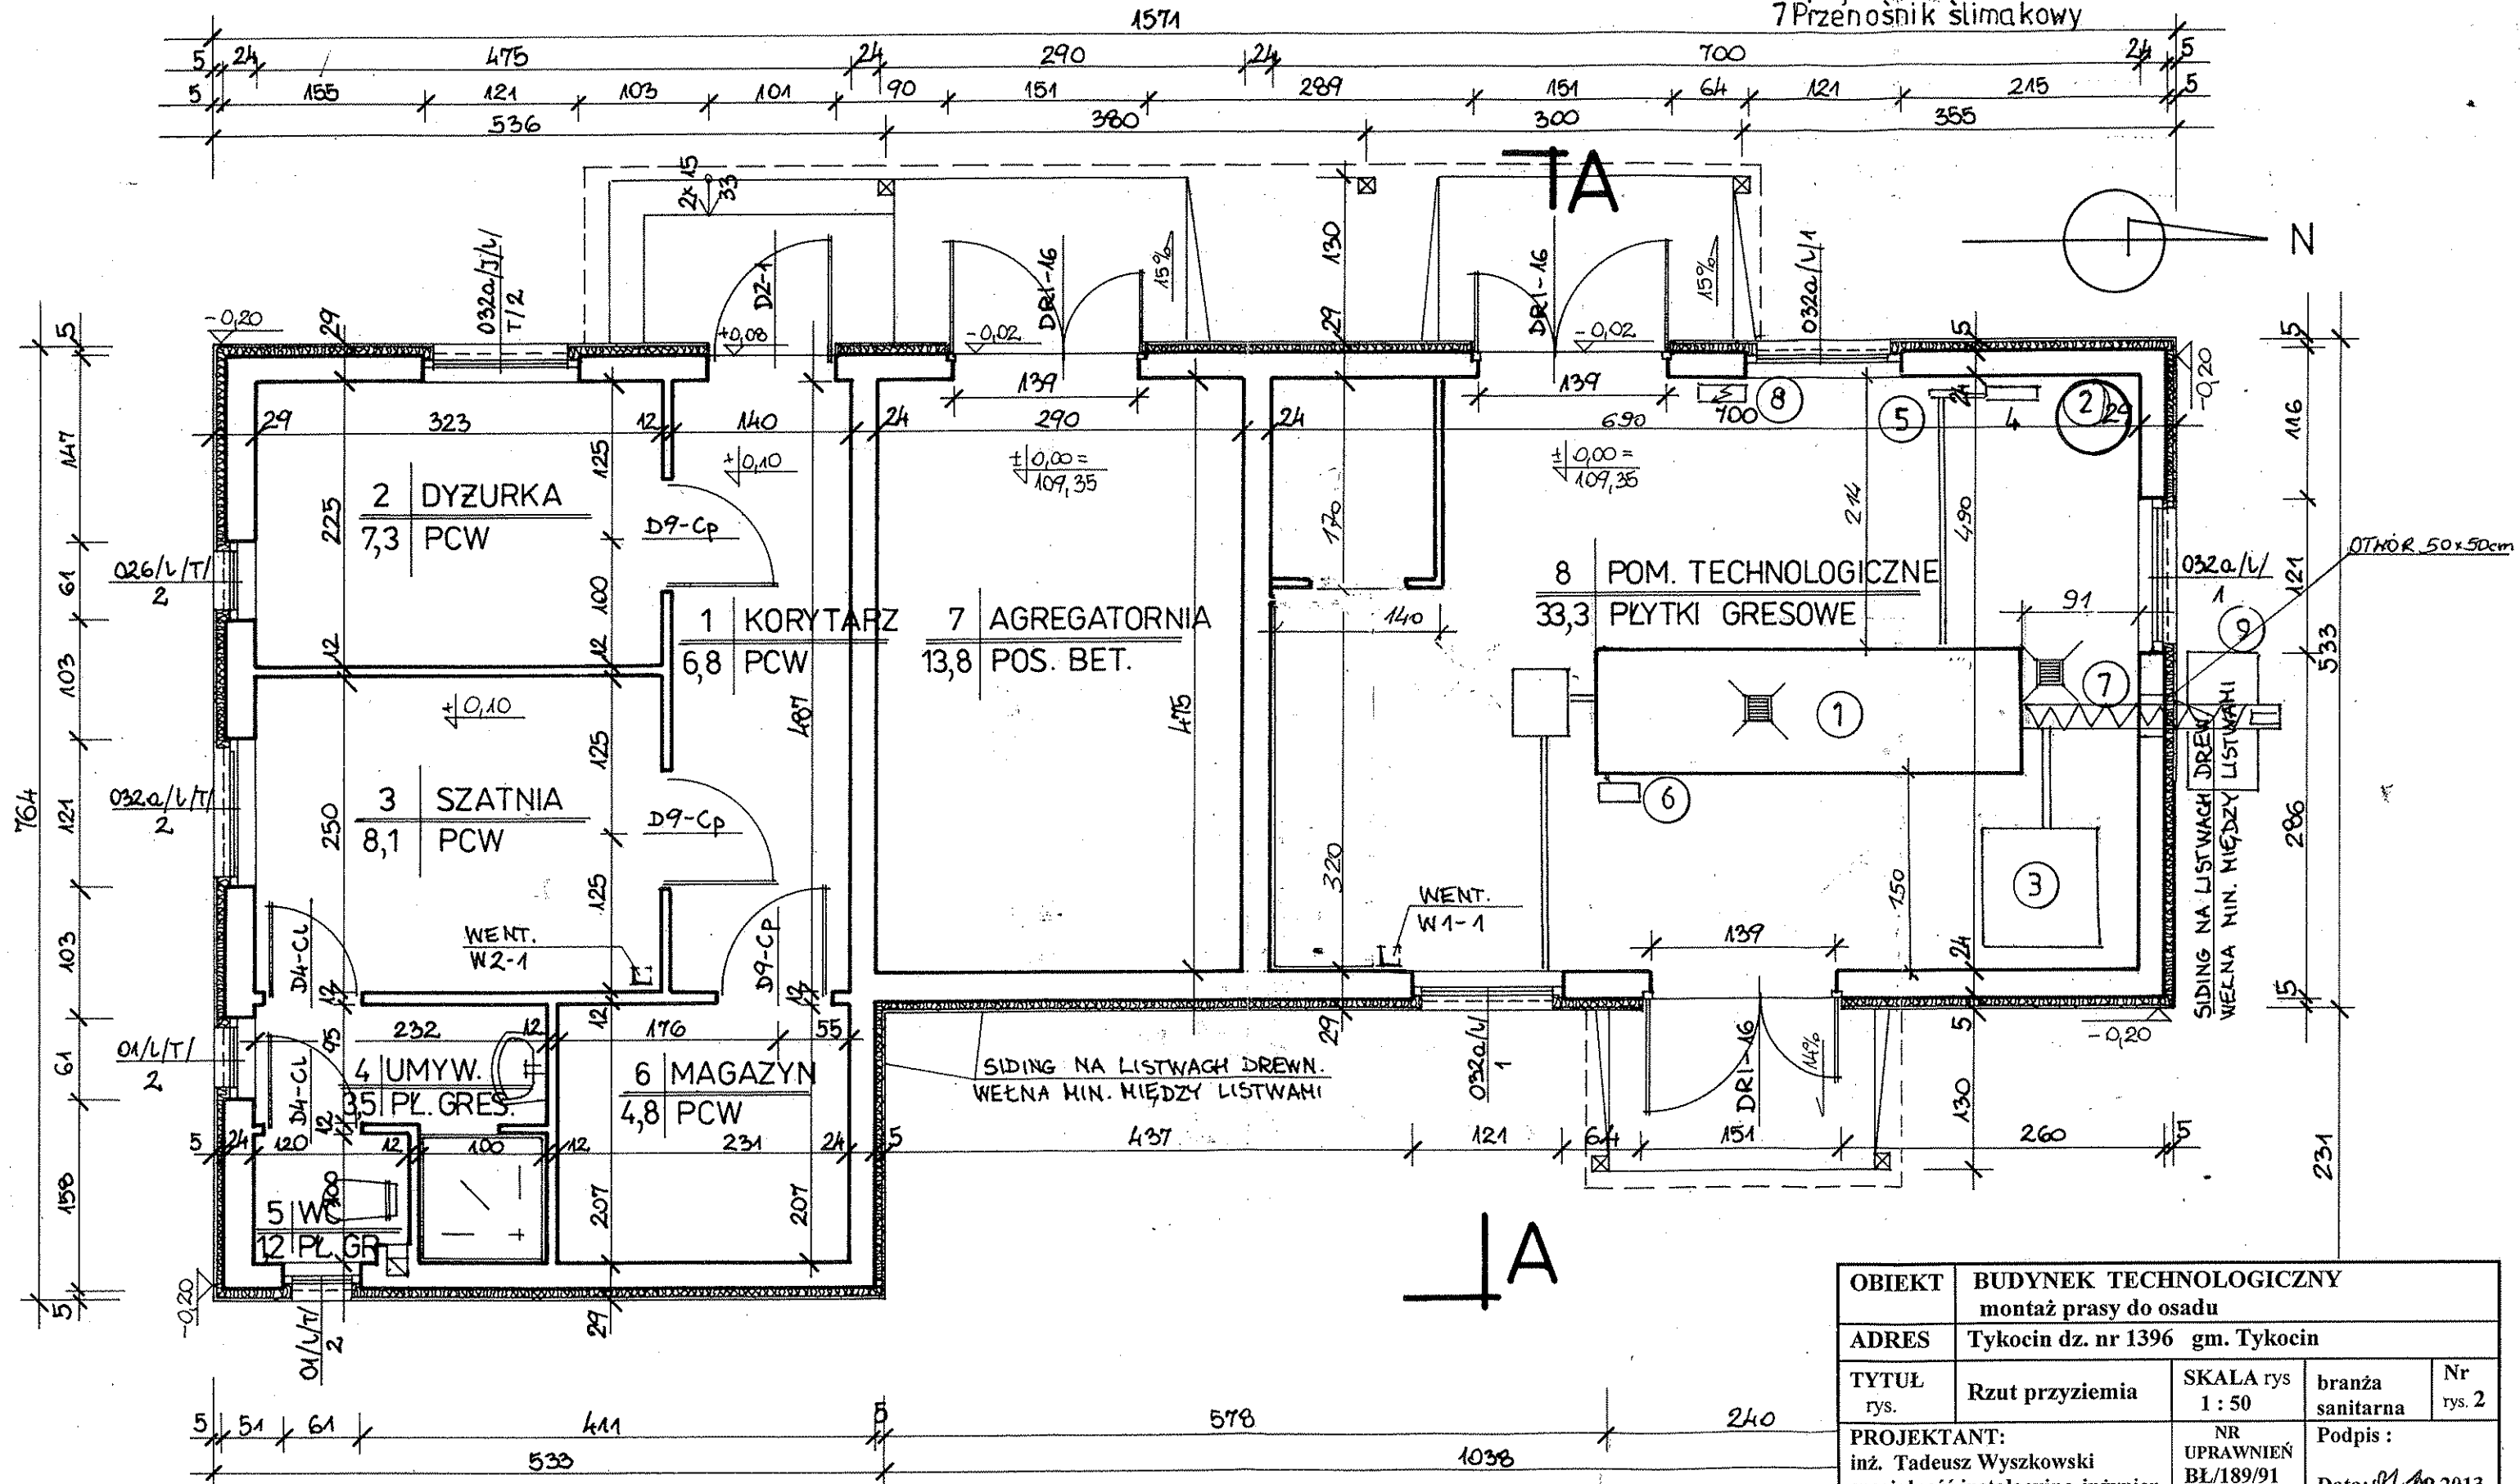

OBIEKT	BUDYNEK TECHNOLOGICZNY montaż prasy do osadu			
ADRES	Tykocin dz. nr 1396 gm. Tykocin			
TYTUŁ rys.	Rzut przyziemia	SKALA rys 1 : 50	branża sanitarna	Nr rys. 2
PROJEKTANT: inż. Tadeusz Wyszowski specjalność instalacyjno-inżynier		NR UPRAWNIEN BL/189/91	Podpis : Data: 01.10.2013	

RYS. NR 1

